


Stralcio planimetrico

Fuori Scala

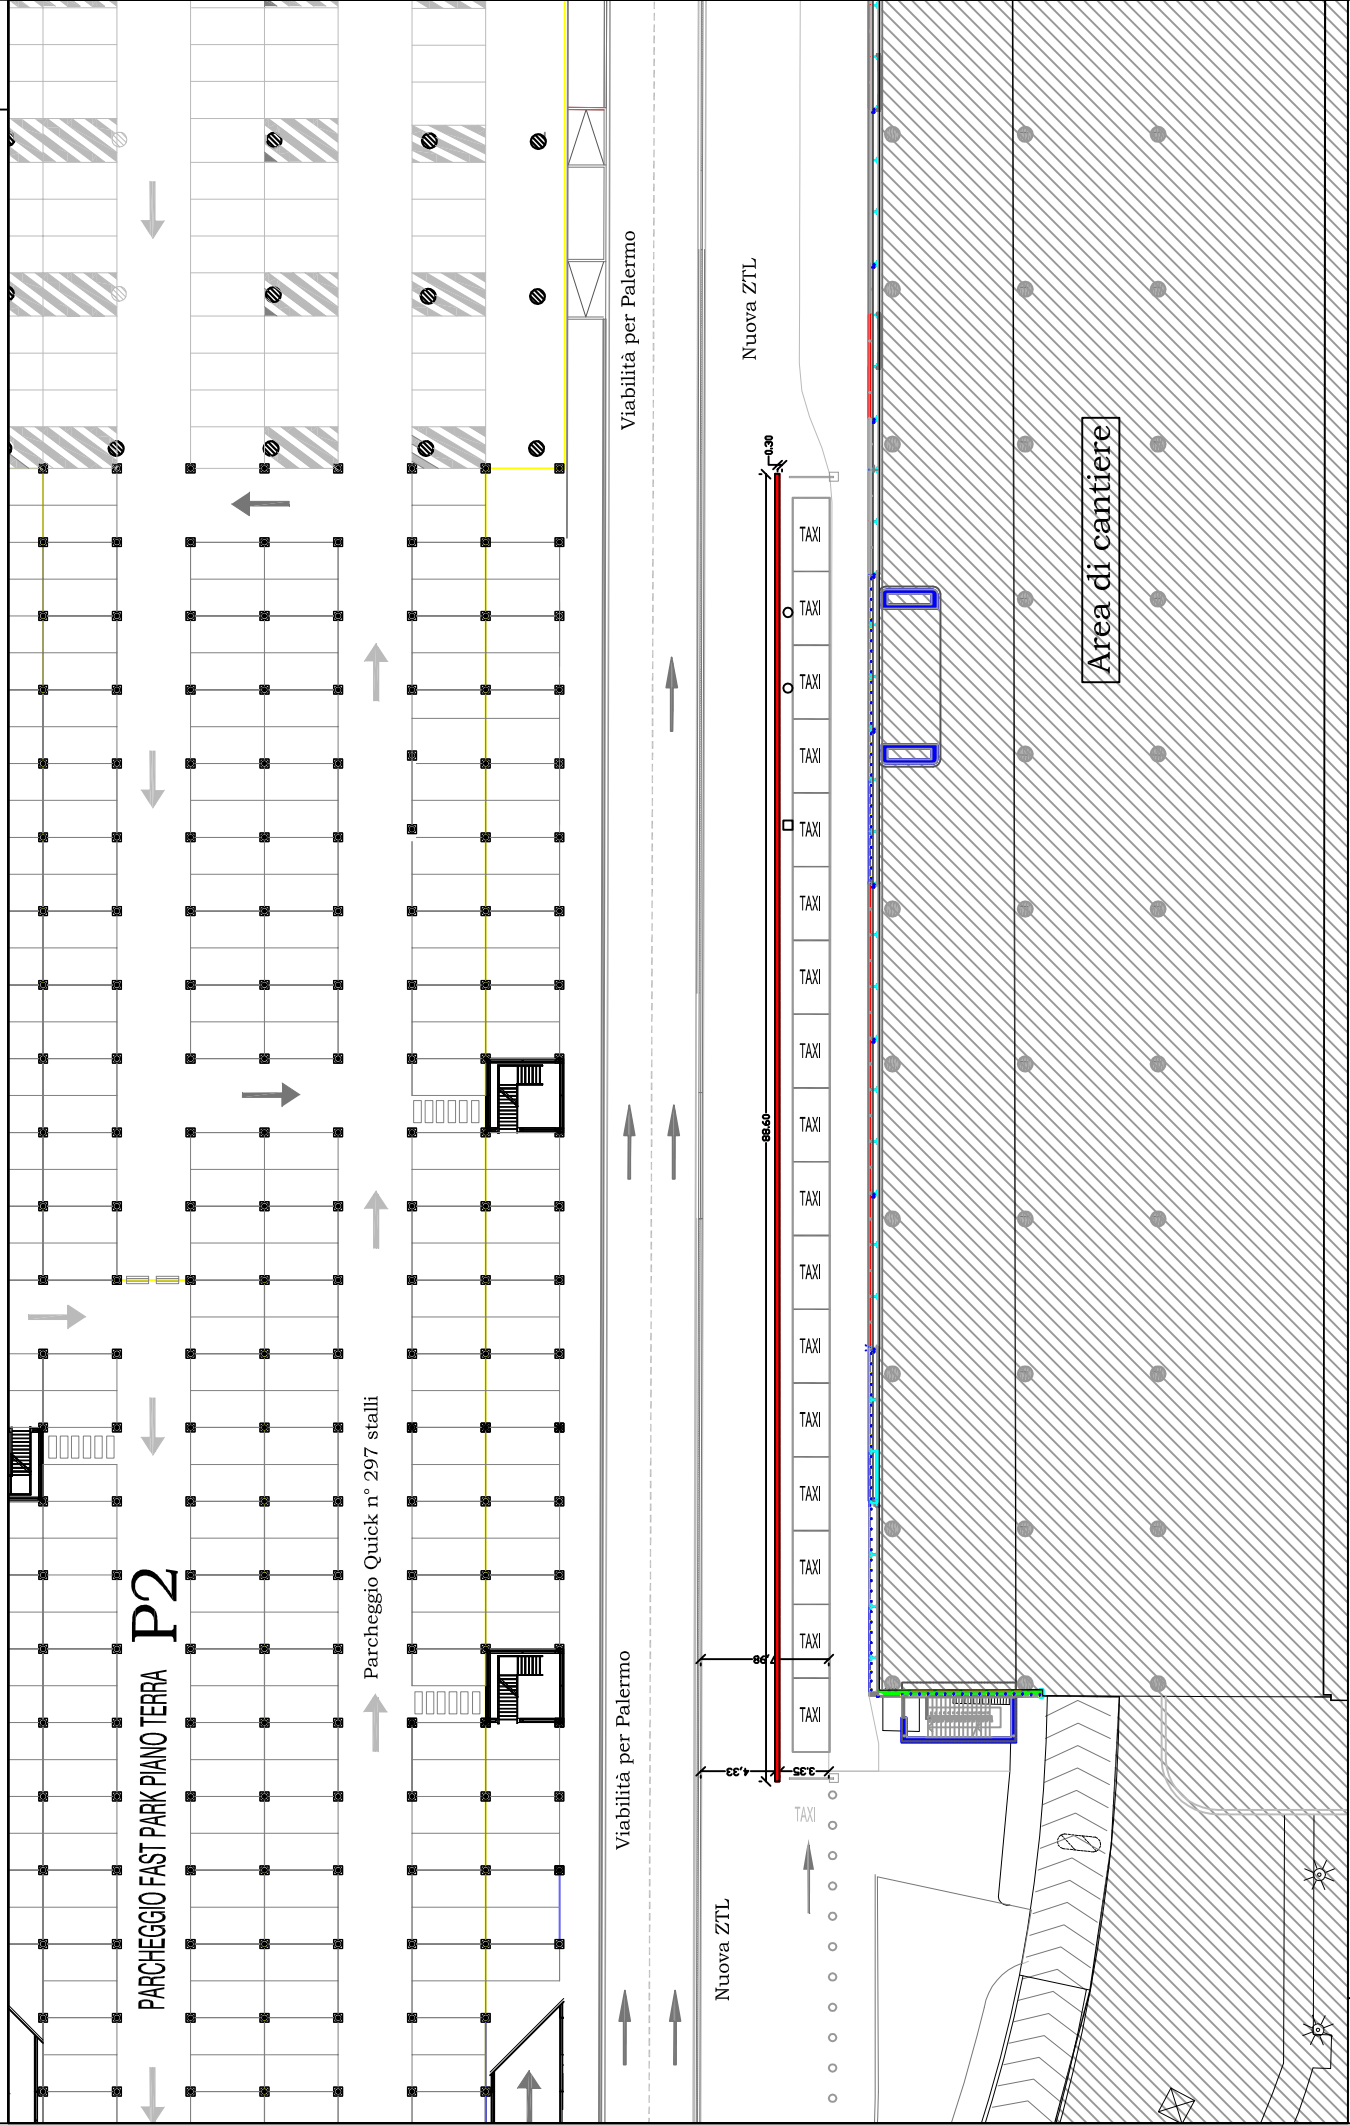


Legenda

Cordolo da realizzare


Prospetto transenna da installare lungo l'area taxi

Fuori scala

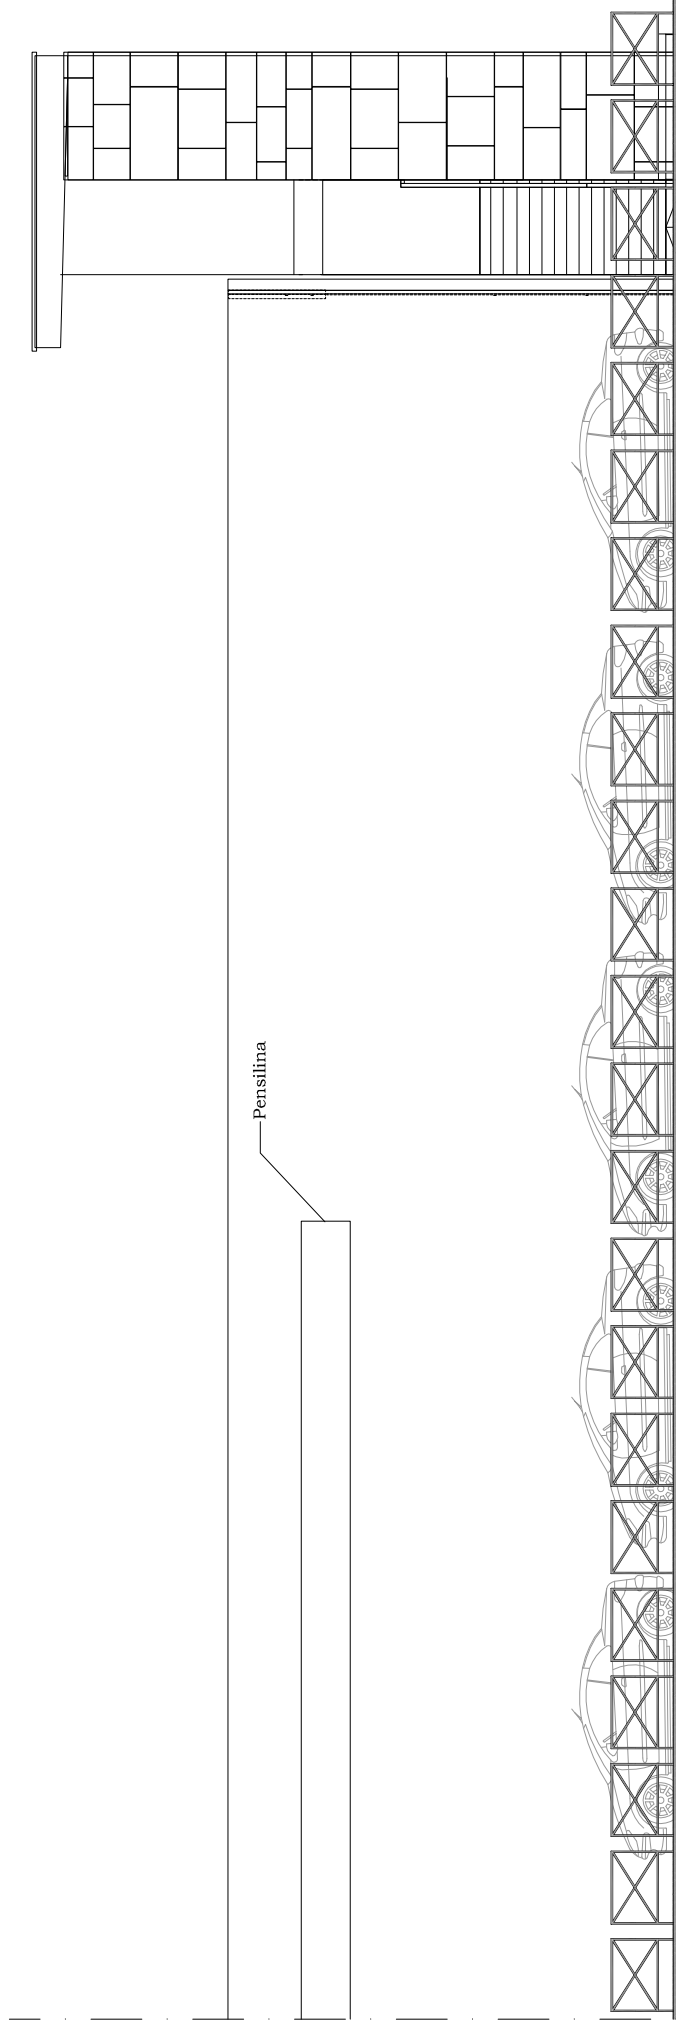

Prospetto transenna da installare lungo l'area taxi

Fuori scala

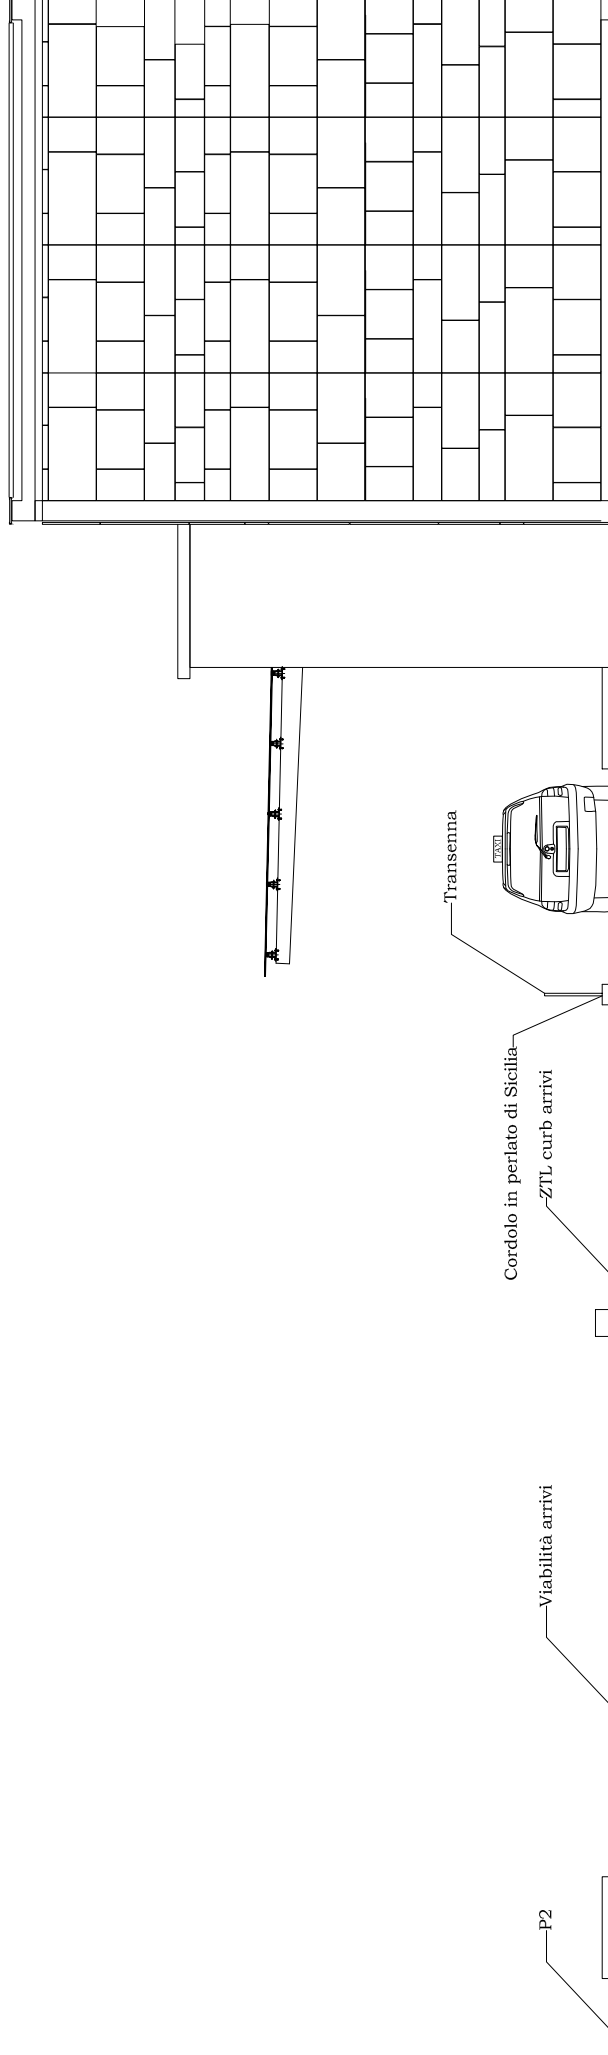

7,98

